



KUULUTUS

Kauniaisten kaupungin yhdyskuntalautakunta on kokouksessaan 31.8.2010 päättänyt asettaa Ersintien katusuunnitelman muutosehdotuksen maankäyttö- ja rakennusasetuksen 43 §:n mukaisesti julkisesti nähtäville.

Suunnitelman muutosehdotus on nähtävänä 27.9 - 11.10.2010 välisenä aikana kaupungin kotisivuilla sekä kaupungintalon ilmoitustaululla (Kauniaistentie 10) virka-aikana klo 8.00 – 15.45.

Mahdolliset muistutukset suunnitelman muutosehdotusta vastaan tulee osoittaa yhdyskuntalautakunnalle kirjallisina viimeistään 11.10.2010 kello 15.45.

Lisätiedot: Kuntatekniikka, puh. 5056 387

Kauniaisissa 20.9.2010

YHDYSKUNTALAUTAKUNTA



KUNGÖRELSE

Samhällstekniska nämnden i Grankulla stad beslutade vid sitt sammanträde 31.8.2010 att offentligt framlägga ett förslag till ändring av gatuplanen för Ersvägen enligt 43 § i markanvändnings- och byggförordningen.

Planförslaget är framlagt på stadens webbplats och anslagstavlan i stadshuset (Grankullavägen 10) 27.9 – 11.10.2010 under tjänstetid 8.00 - 15.45.

Eventuella anmärkningar mot förslaget ska skriftligen tillställas samhällstekniska nämnden senast 11.10.2010 kl. 15.45.

Närmare upplysningar: Kommuntekniken, tfn 5056 387







Grankulla 20.9.2010

SAMHÄLLSTEKNISKA NÄMNDEN





P

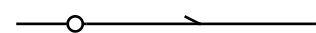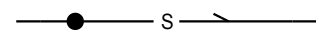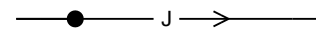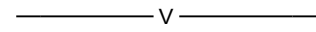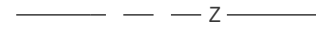


JOHTOLINJOJEN SELITYKSET:

-  SUUNNITELTU SADEVESIVIEMÄRI
-  RAKENNETTU SADEVESIVIEMÄRI
-  RAKENNETTU JÄTEVESIVIEMÄRI
-  RAKENNETTU VESIJOHTO
-  RAKENNETTU SÄHKÖKAAPeli
-  RAKENNETTU KAUKOLÄMPÖ


MERKKIEN SELITYKSET:

-  SUUNNITELTU AJORATA ASFALTTI
-  SUUNNITELTU KEVYTLIIKENNEVÄYLÄ ASFALTTI
-  REUNAKIVI, GRANIITTI, PUNAINEN
-  MADALLETTU REUNAKIVI, GRANIITTI, PUNAINEN

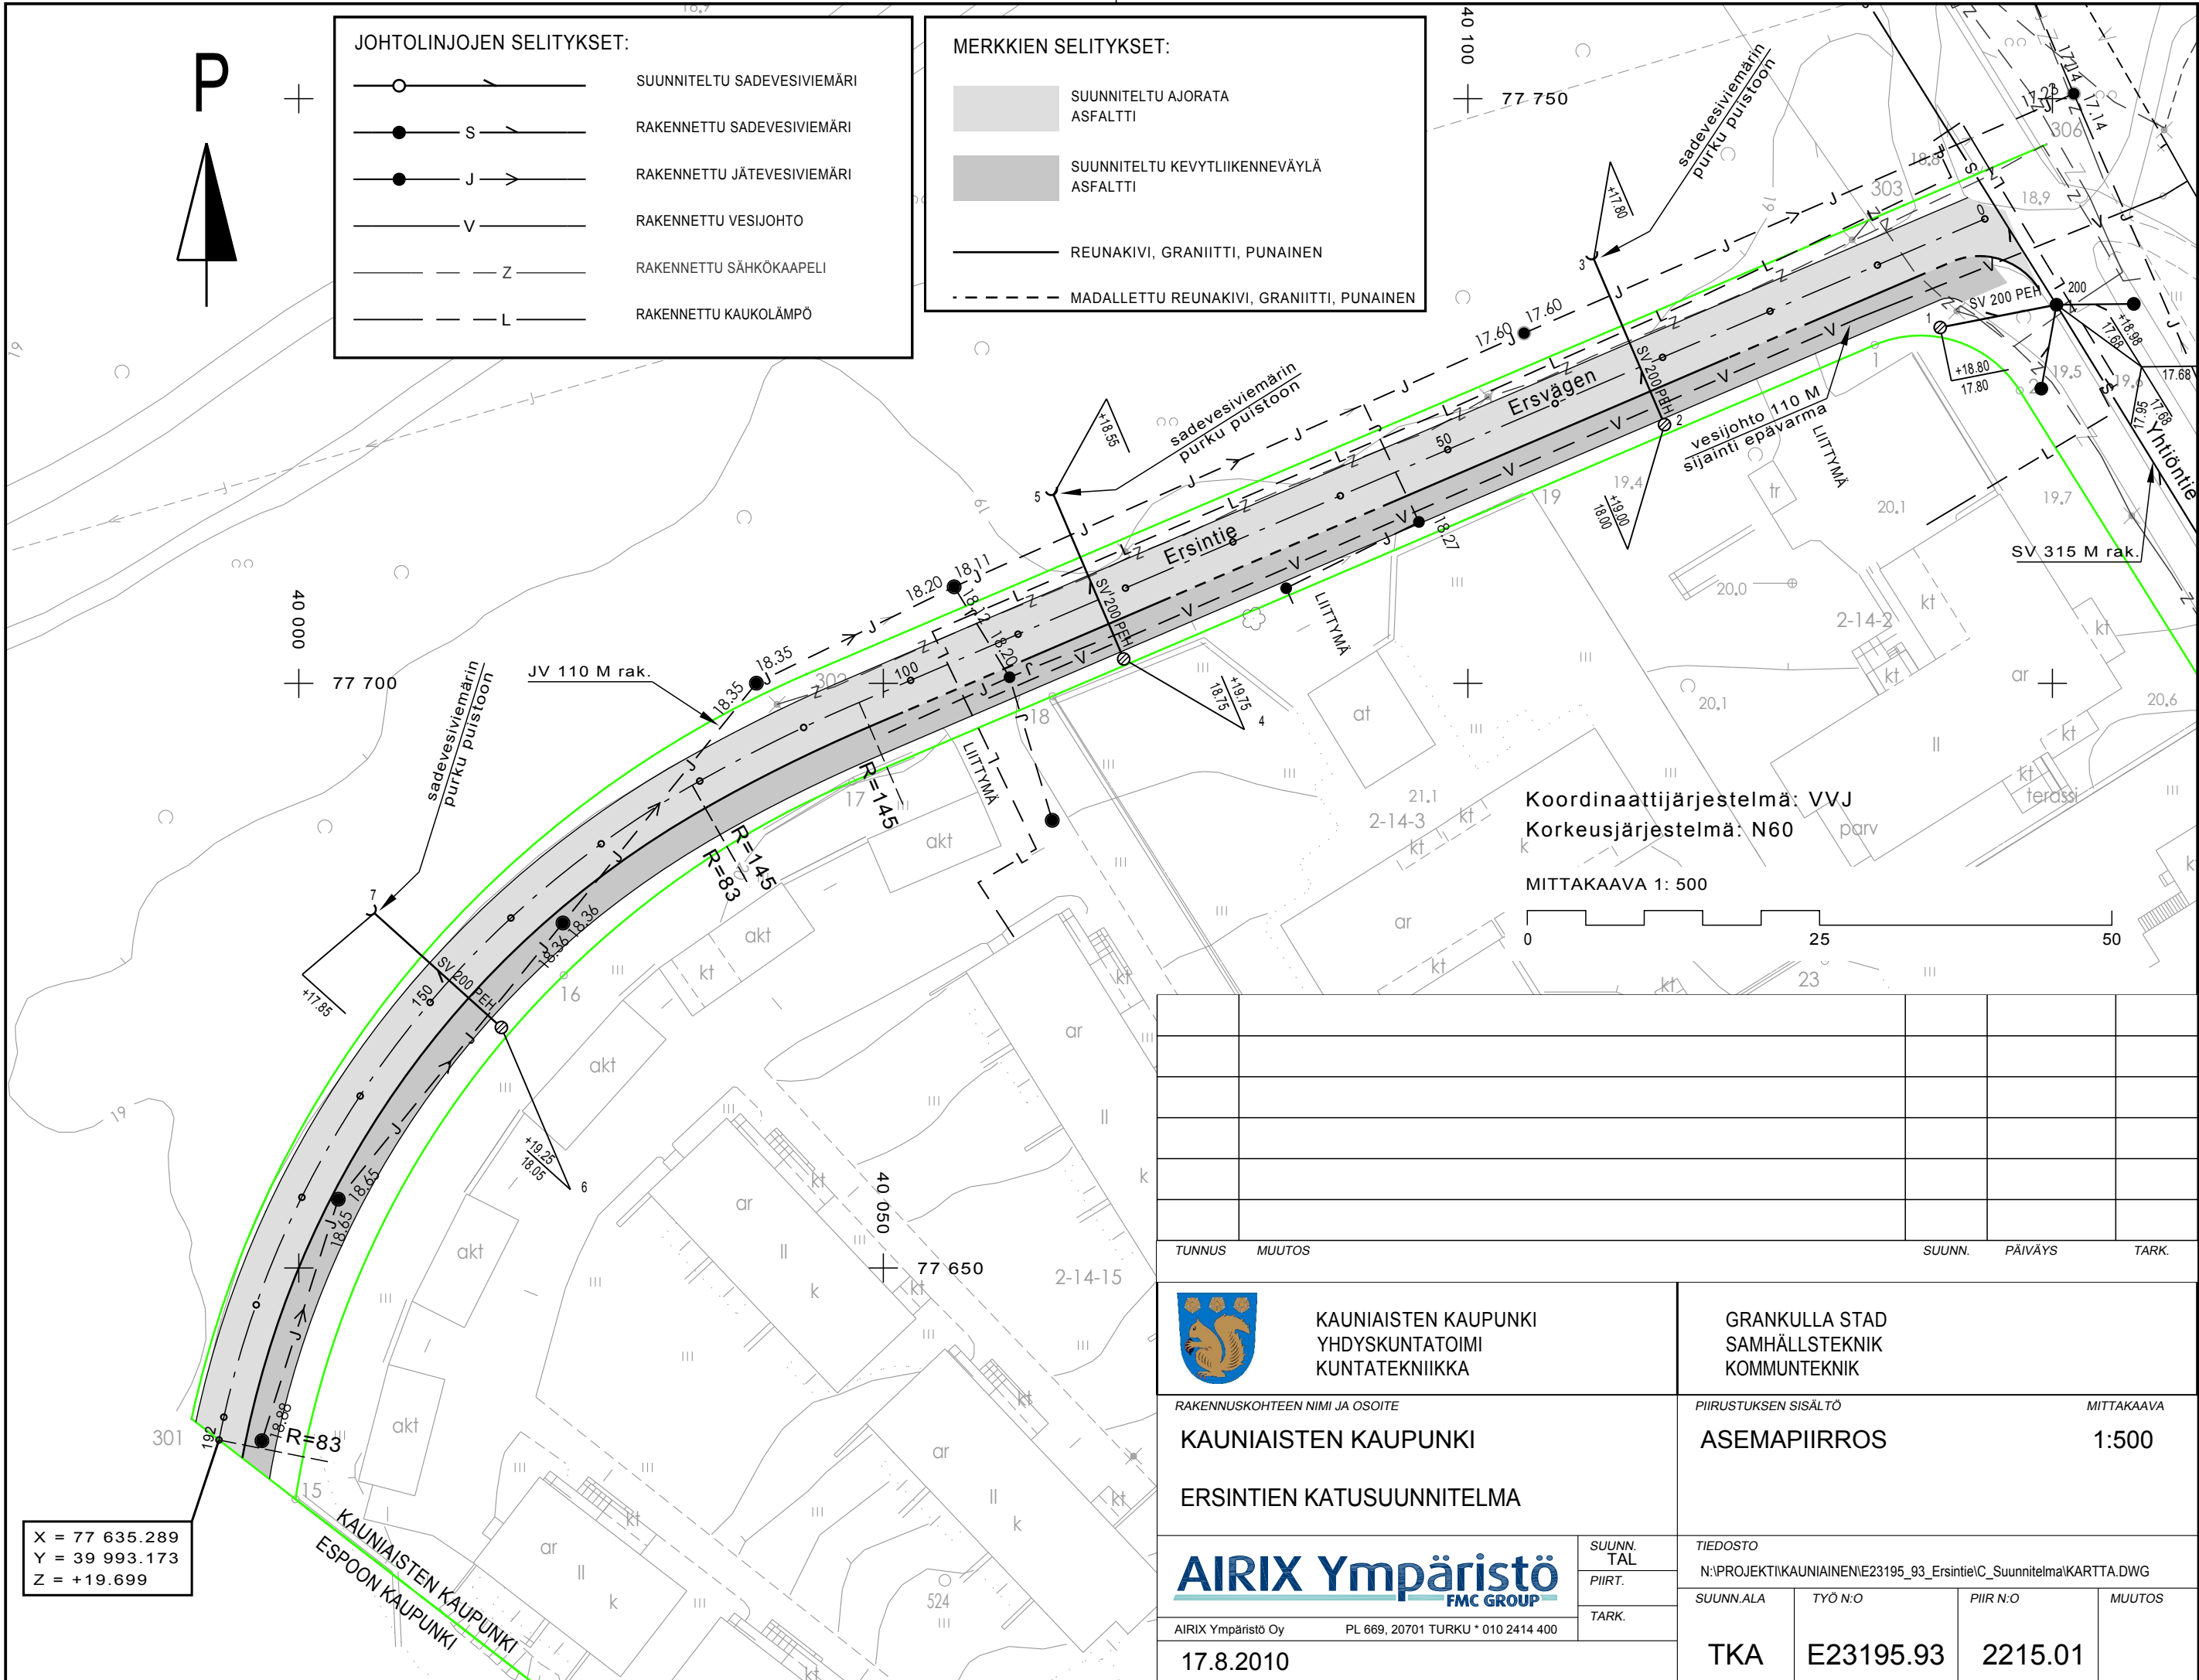


Koordinaattijärjestelmä: VVJ
 Korkeusjärjestelmä: N60

MITTAKAAVA 1: 500

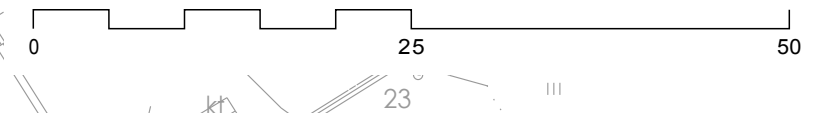


X = 77 635.289
 Y = 39 993.173
 Z = +19.699

TUNNUS	MUUTOS	SUUNN.	PÄIVÄYS	TARK.
--------	--------	--------	---------	-------

 KAUNIAISTEN KAUPUNKI YHDYSKUNTATOIMI KUNTATEKNIikka	GRANKULLA STAD SAMHÄLLSTEKNIK KOMMUNTEKNIK
---	--

RAKENNUSKOHTEN NIMI JA OSOITE KAUNIAISTEN KAUPUNKI ERSINTIEN KATUSUUNNITELMA	PIIRUSTUKSEN SISÄLTÖ ASEMAPIIRROS	MITTAKAAVA 1:500
--	--------------------------------------	---------------------

 AIRIX Ympäristö Oy PL 669, 20701 TURKU * 010 2414 400 17.8.2010	SUUNN. TAL. PIIRT. TARK.	TIEDOSTO N:\PROJEKTI\KAUNIAINEN\E23195_93_Ersintie\C_Suunnitelma\KARTTA.DWG	SUUNN.ALA TYÖ N:O PIIR N:O MUUTOS
	TKA	E23195.93	2215.01

